


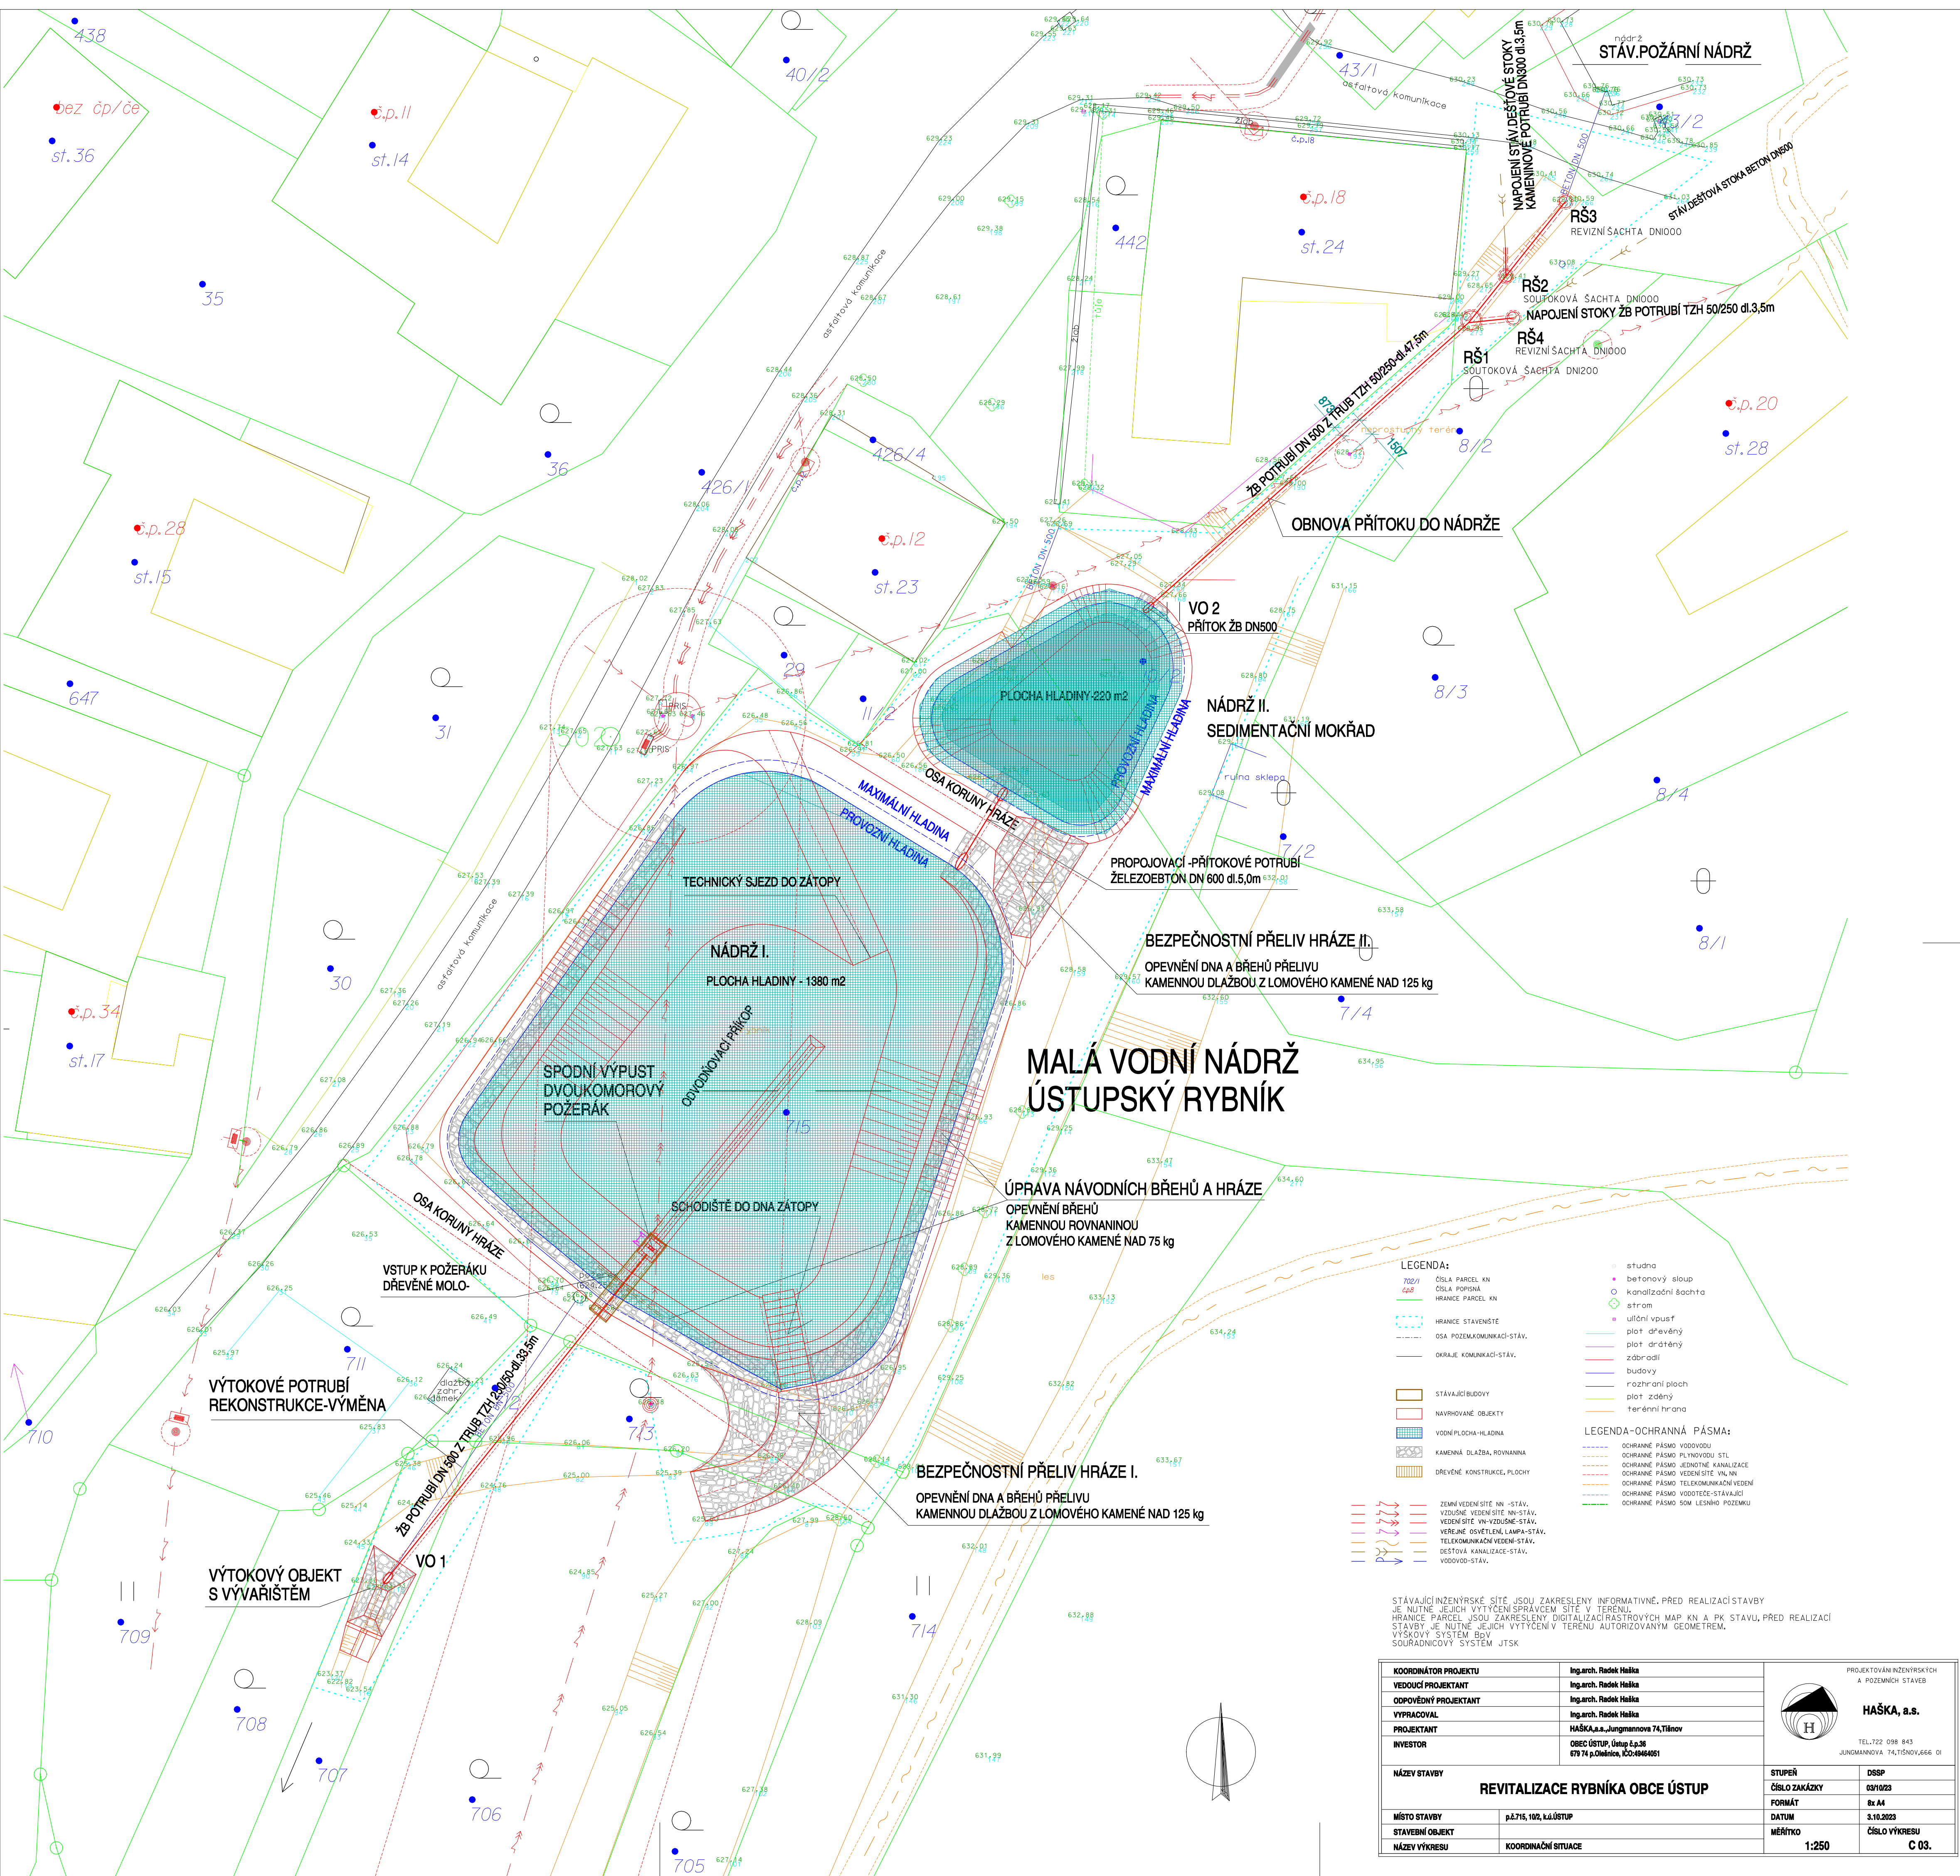

LEGENDA:

702/1
426

— HRANICE PARCEL KN

— HRANICE STAVENÍSTĚ

— OSA POZEMKOVÉHO STAV.

— OKRAJE KOMUNIKACÍ-STAV.

— STÁVAJÍCÍ BUDOVY

— NAVRHOVANÉ OBJEKTY

— VODNÍ PLOCHA-HLADINA

— KAMENNÁ DLAŽBA, ROVNANINA

— DŘEVĚNÉ KONSTRUKCE, PLOCHY

— ZEMNÍ VEDENÍ SÍTĚ NN-STAV.

— VZDUŠNÉ VEDENÍ SÍTĚ NN-STAV.

— VEDENÍ SÍTĚ VN-VZDUŠNÉ-STAV.

— VEŘEJNÉ OSVĚTLENÍ, LAMPA-STAV.

— TELEKOMUNIKAČNÍ VEDENÍ-STAV.

— DEŠŤOVÁ KANALIZACE-STAV.

— VODOVOD-STAV.

— studna

— betonový sloup

— kanalizační šachta

— strom

— uliční vpusť

— plot dřevěný

— plot drátěný

— zbrzdění

— budovy

— rozhraní ploch

— plot zděný

— terénní hrana

LEGENDA- OCHRANNÁ PÁSMA:

— OCHRANNÉ PÁSMO VODOVODU

— OCHRANNÉ PÁSMO PLYNOVODU STL

— OCHRANNÉ PÁSMO JEDNOTNÉ KANALIZACE

— OCHRANNÉ PÁSMO VEDENÍ SÍTĚ VLN, NN

— OCHRANNÉ PÁSMO TELEKOMUNIKAČNÍ VEDENÍ

— OCHRANNÉ PÁSMO VODOTEČE-STÁVAJÍCÍ

— OCHRANNÉ PÁSMO SSM LESNÍHO POZEMKU

STÁVAJÍCÍ INŽENÝRSKÉ SÍTĚ JSOU ZAKRESLENY INFORMATIVNĚ. PŘED REALIZACÍ STAVBY JE NUTNÉ JEJICH VYTÝČENÍ SPRÁVCEM SÍTĚ V TERÉNU.
HRANICE PARCEL JSOU ZAKRESLENY DIGITALIZACÍ RASTROVÝCH MAP KN A PK STAVU, PŘED REALIZACÍ STAVBY JE NUTNÉ JEJICH VYTÝČENÍ V TERÉNU AUTORIZOVANÝM GEOMETREM.
VÝSKOVÝ SYSTÉM BOV
SOUDADNICOVÝ SYSTÉM JTSK

KOORDINÁTOR PROJEKTU	Ing.arch. Radek Haška	HAŠKA, a.s. TEL:722 098 843 JUNGMANNOVA 74,TÍŠNOV,666 01	
VEDOUcí PROJEKTANT	Ing.arch. Radek Haška		
ODPOVĚDNÝ PROJEKTANT	Ing.arch. Radek Haška		
VYPRACOVAL	Ing.arch. Radek Haška		
PROJEKTANT	HAŠKA,a.s.,Jungmannova 74,Tíšov		
INVESTOR	OBEC ÚSTUP, Ústup č.p.38 679 74 p.Olešnice, IČO:69464051		
NÁZEV STAVBY		STUPEŇ	DSSP
REVITALIZACE RYBNÍKA OBCE ÚSTUP		ČÍSLO ZAKÁZKY	03/1023
		FORMÁT	8x A4
		DATUM	3.10.2023
		MĚŘÍTKO	ČÍSLO VÝKRESU
MÍSTO STAVBY	p.č.715, 102, k.ú.ÚSTUP	1:250	C 03.
STAVEBNÍ OBJEKT			
NÁZEV VÝKRESU	KOORDINAČNÍ SITUACE		