VÝKAZ DOSAVADNÍHO A NOVÉHO STAVU ÚDAJŮ KATASTRU NEMOVITOSTÍ

Dosavadní stav			Nový stav									
Označení pozemku parc. číslem	Výměra parcely ha m2	Druh pozemku / Způsob využití	Označení pozemku parc. číslem	Výměra parcely ha m2	Druh pozemku / Způsob využití	Typ stavby / Způsob využití	Způs.urč. výměr	Porovnání se stavem evidence právních vztahů: Díl přechází z pozemku označeného v katastru nemovitostí	Díl přechází z pozemku označeného v dřívější poz.	Číslo listu vlastnictví	Výměra dílu ha m2	Označení dílu
426/1	75 44	ostat.pl. / ostat.komunikace	426/1	74 45	ostat.pl. / ostat.komunikace		0	426/1		1	74 45	
			426/15	99	ostat.pl. / ostat.komunikace		0	426/1		1	99	
	75 44			75 44								

U bodů číslo 1 a 2 bylo postupováno v souladu s § 81 odst.3 věty třetí a násl. katastrální vyhlášky.

GEOMETRICKÝ PLÁN
pro

rozdělení pozemku

Vyhotovil ***Ing. Jan Zemánek***
Kořenec 166, provozovna
Blansko, nám. Svobody 3

Číslo plánu ***113 - 58 / 2023***

Okres: *Blansko*

Obec: *ÚSTUP*

Kat. území: ***ÚSTUP***

Mapový list: *KMD,POLIČKA 1-9/14*

Dosavadním vlastníkům pozemků byla poskytnuta možnost seznámit se v terénu s průběhem navrhovaných nových hranic, které byly označeny předepsaným způsobem:

viz seznam souřadnic

Geometrický plán ověřil úředně oprávněný zeměměřický inženýr:

Jméno,příjmení: *Ing. Jan Zemánek*

Číslo položky seznamu úředně oprávněných zeměměřických inženýrů: *346/1995*

Dne: *13.06.2023* Číslo: *292/2023*

Náležitostmi a přesností odpovídá právním předpisům

Katastrální úřad souhlasí s očíslováním parcel.

Ing. Markéta Švancarová
KÚ pro Jihomoravský kraj
KP Boskovice
PGP 622/2023-731
2023.06.22 13:23:09 +02'00'

Stejnopis ověřil úředně oprávněný zeměměřický inženýr:

Jméno,příjmení: *Ing. Jan Zemánek*


Číslo položky seznamu úředně oprávněných zeměměřických inženýrů: *346/1995*

Dne: 22 -06- 2023 Číslo: 346/2023

Tento stejnopis odpovídá geometrickému plánu v elektronické podobě uloženému v dokumentaci katastrálního úřadu.

Ověření stejnopisu geometrického plánu v listinné podobě.



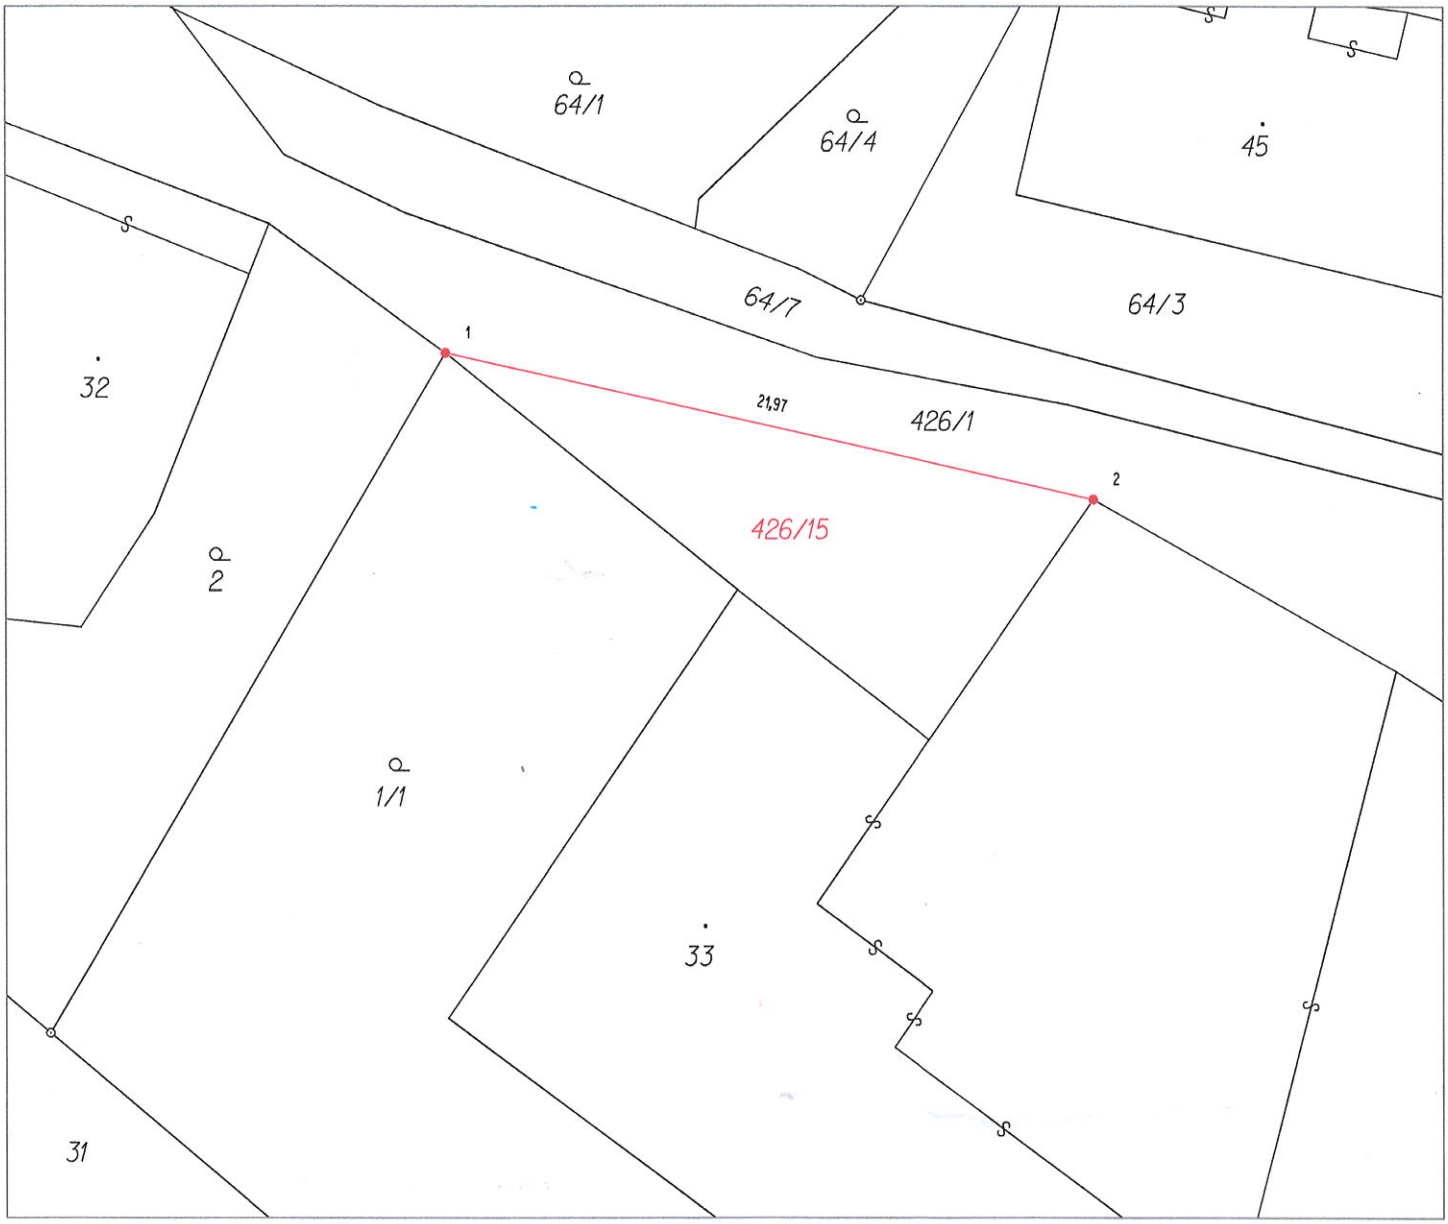

Seznam souřadnic (S-JTSK)

Číslo bodu	Souřadnice pro zápis do KN			Poznámka
	Y	X	Kód kvality	
1	604069,00	1118775,32	3	železná trubka
2	604047,57	1118780,17	3	roh ohradní zdi